


COMMUNE DE BOUILLE SAINT PAUL

1, Rue Du Château
79290 BOUILLE SAINT PAUL

Projet de construction d'un Préau et d'un sanitaire adapté aux PMR
Route du Pont de Preuil
79290 BOUILLE SAINT PAUL

Vers BOUILLE-LORETZ

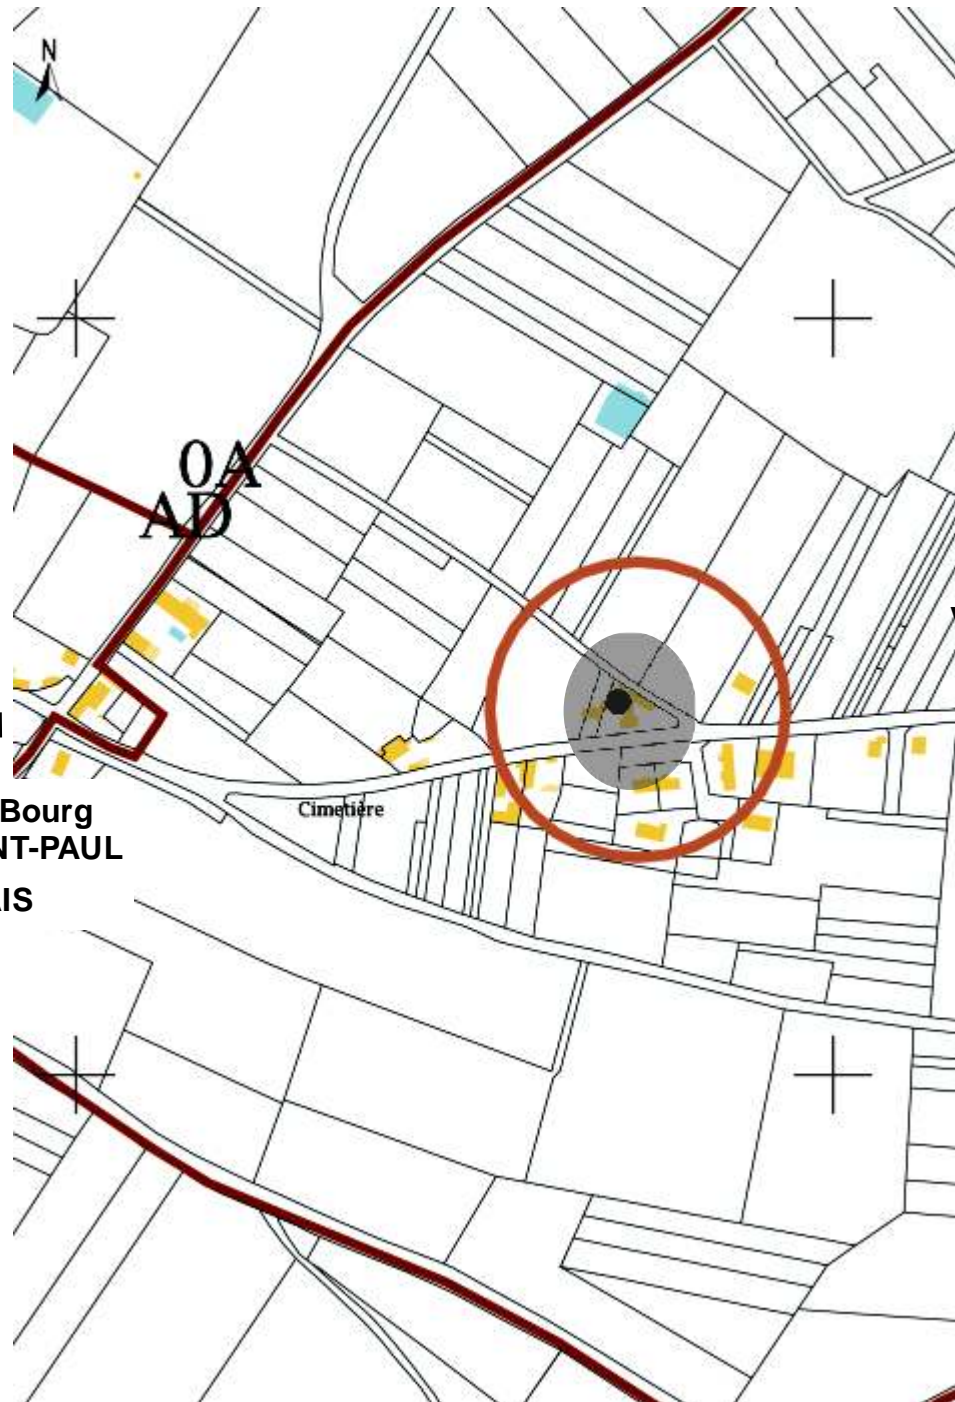

Vers ARGENTON-
L'EGLISE



Vers Centre Bourg
BOUILLE-SAINT-PAUL
Vers MASSAIS

ECH. 1/5000

PLAN DE SITUATION



ETUDE DE FAISABILITE

21 Octobre 2015

S.C.P. D'architectes
GUENEAU MELIS

2, Les Blancharderies
79290 ST. PIERRE à CHAMP

TEL: 05 49 96 15 52
FAX: 05 49 96 38 01
gueneau.melis@wanadoo.fr

architectes

Maitre d'ouvrage
Commune de
BOUILLE ST PAUL

1, rue du Château
79290 BOUILLE ST PAUL

TEL: 05 49 96 83 20
FAX: 05 49 96 89 11

